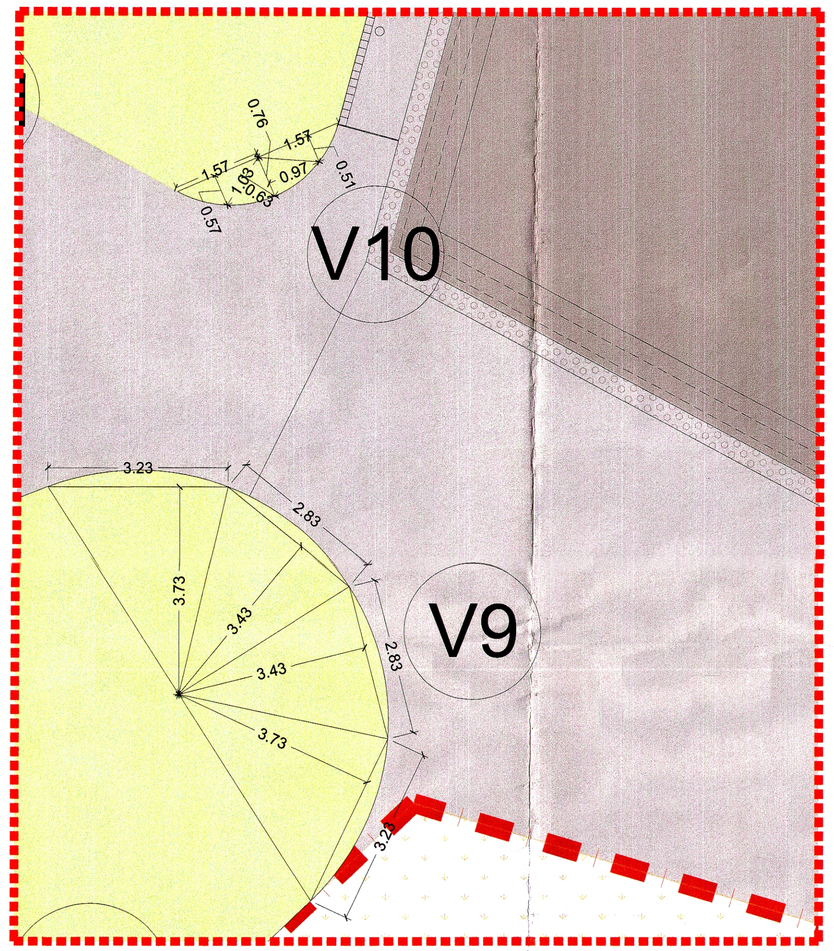

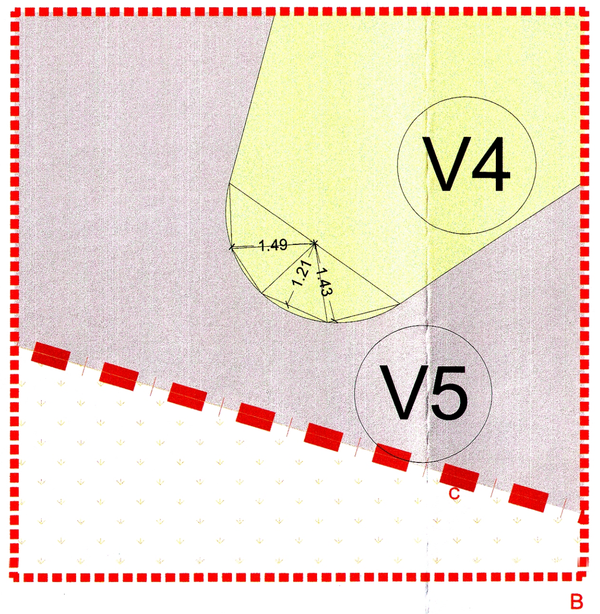

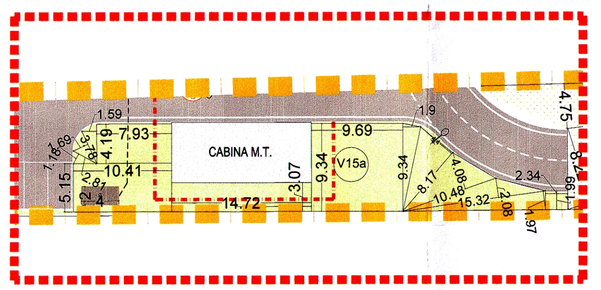

CALCOLO PARCHEGGI _ PROGETTO

AREA N°	BASE (m)	ALTEZZA (m)	LUNGHEZZA (m)			SUPERFICIE TOTALE (mq)
P1	30	5				150,00
P2	15	5				75,00
AREE A PARCHEGGIO (DOTAZIONE MINIMA SECONDO NTA)						225,00
P3	30,14	18,53		/	2	279,25
	30,14	14,1		/	2	212,49
AREA A PARCHEGGIO AGGIUNTIVA						491,73
TOTALE AREE A PARCHEGGIO						716,73

CALCOLO AREA RESIDUA DEL PII_ PROGETTO

V16	63,58	11,05		/	2	351,28
V17	97,13	49,12		/	2	2385,51
V18	97,13	59,05		/	2	2867,76
V19	73,19	14,39		/	2	526,60
V20	49,28	13,99		/	2	344,71
V21	49,28	8,22		/	2	202,54
V22	56,21	4,75		/	2	133,50
V23	88,96	10,88		/	2	483,94
V24	250,57+264,04	88,02		/	2	22847,99
C3	-24,03	21,14				-507,99
V25	68,19	5,97		/	2	263,25
V26	274,48	79,49		/	2	10909,21
C2	-12,1	18,3				-221,43
V27	274,48	77,51		/	2	10637,47
C1	-34,41	5,36				-322,08
	4,76+9,36	2,49		/	2	-17,58
V28	83,51	4,3		/	2	179,55
C4	-56,1	17,9				-1004,19
TOTALE SUPERFICIE PERMEABILE RESIDUA(mq)						49860,04

CALCOLO SUPERFICIE VERDE_ PROGETTO

AREA N°	BASE (m)	ALTEZZA (m)	LUNGHEZZA (m)			SUPERFICIE TOTALE (mq)
V1	13,33	3,34		/	2	22,26
V2	54,25	5,02		/	2	136,17
V3	54,25	14,77		/	2	400,64
V4	20,69	3,24		/	2	33,52
V5	1,34	1,43		/	2	0,96
	1,21	1,3		/	2	0,79
	0,96	1,29		/	2	0,62
	1,18	1,49		/	2	0,88
V6	13,57	3,3		/	2	22,39
V7	16,3	5,47		/	2	44,58
V8	16,3	6,42		/	2	52,32
V9	3,23	3,73		/	2	6,02
	2,83	3,43		/	2	4,85
	2,83	3,43		/	2	4,85
	3,23	3,73		/	2	6,02
V10	1,57	0,51		/	2	0,40
	0,76	0,97		/	2	0,37
	1,03	0,63		/	2	0,32
	1,57	0,57		/	2	0,45
V11	10,94	1,96		/	2	10,72
V12	29,24	10,18		/	2	148,83
V13	29,24	12,62		/	2	184,50
V14	77,1	3,03		/	2	116,81
V15	77,73	3,32		/	2	129,03
V15 a	4,19	1,59		/	2	3,33
	3,78	1,69		/	2	3,19
	2,81	1,18		/	2	1,66
	7,93	4,19				33,23
	10,41	5,15				53,61
	-4	2				-8,00
	14,72	3,07				45,19
	9,34	9,69				90,50
	9,34	1,9		/	2	8,87
	8,17	4,4		/	2	17,97
	10,48	4,08		/	2	21,38
	15,32	2,08		/	2	15,93
	15,32	1,97		/	2	15,09
	2,34	1,99				4,66
V15 b	55,94	5				279,70
	10,4	2,86				29,74
	10,4	3				31,20
TOTALE SUPERFICIE VERDE (mq)						1975,6

VERIFICA VERDE

Area verde permeabile > 10% Sf
Sf: 59.370 mq
10% Sf 59.370 mq = 5.937 mq
1.975,60 mq* < 5.937 mq
* I metri quadri mancanti verranno recuperati nell'area residua del PII

VERIFICA PARCHEGGI

Slp di progetto = 4.287,54 mq
Parcheggi richiesti da NTA del PdR > 1/6 Slp industria e artigianato

DOTAZIONE MINIMA SECONDO NTA DEL PII*:
n.1 posto auto ogni 250 mq di slp:
4.287,54 mq / 250= 17,15 n. minimo di posti auto = 214,37 mq superficie minima destinata a parcheggio

225 mq (n.18 posti auto da 5,00x2,50m) > 214,37 mq (≈ n.17 posti auto da garantire)

AREA A PARCHEGGIO AGGIUNTIVA*:
4.287,54 mq / 6 = 714,59 mq

225 + 491,73= 716,73 mq > 714,59 mq

***Art. 7 - Parcheggi pertinenziali**
1. Ferma restando la verifica della disponibilità della dotazione minima di parcheggi pertinenziali stabilita dalle norme vigenti (art. 6 NTA del PdR), tale dotazione minima può essere destinata temporaneamente a verde privato, ferma restando la realizzazione di un posto auto ogni 250 mq di slp.

2. Qualora il numero degli addetti insediati superi il numero dei posti auto indicati al precedente comma, si procederà alla realizzazione dei relativi posti auto aggiuntivi.

- LIMITE AREA DI PROPRIETA'
- SUPERFICIE ASFALTATA
- SUPERFICIE A PARCHEGGIO
- SUPERFICIE A PARCHEGGIO AGGIUNTIVA DESTINATA TEMPORANEAMENTE A VERDE PRIVATO
- RECINZIONE

SUPERFICIE PERMEABILE

- SUPERFICIE VERDE
- SUPERFICIE NON PAVIMENTATA
- IDRODRAIN SUPERFICIE PAVIMENTATA 100% PERMEABILE
- SOTTOSTAZIONE DI ALTA TENSIONE OGGETTO DELLA PRESENTE DIA
- COSTRUZIONI
- 5 DISTANZA MINIMA DAL CONFINE DI PROPRIETA' RISPETTATA
- 16 DISTANZA MINIMA TRA FABBRICATI RISPETTATA

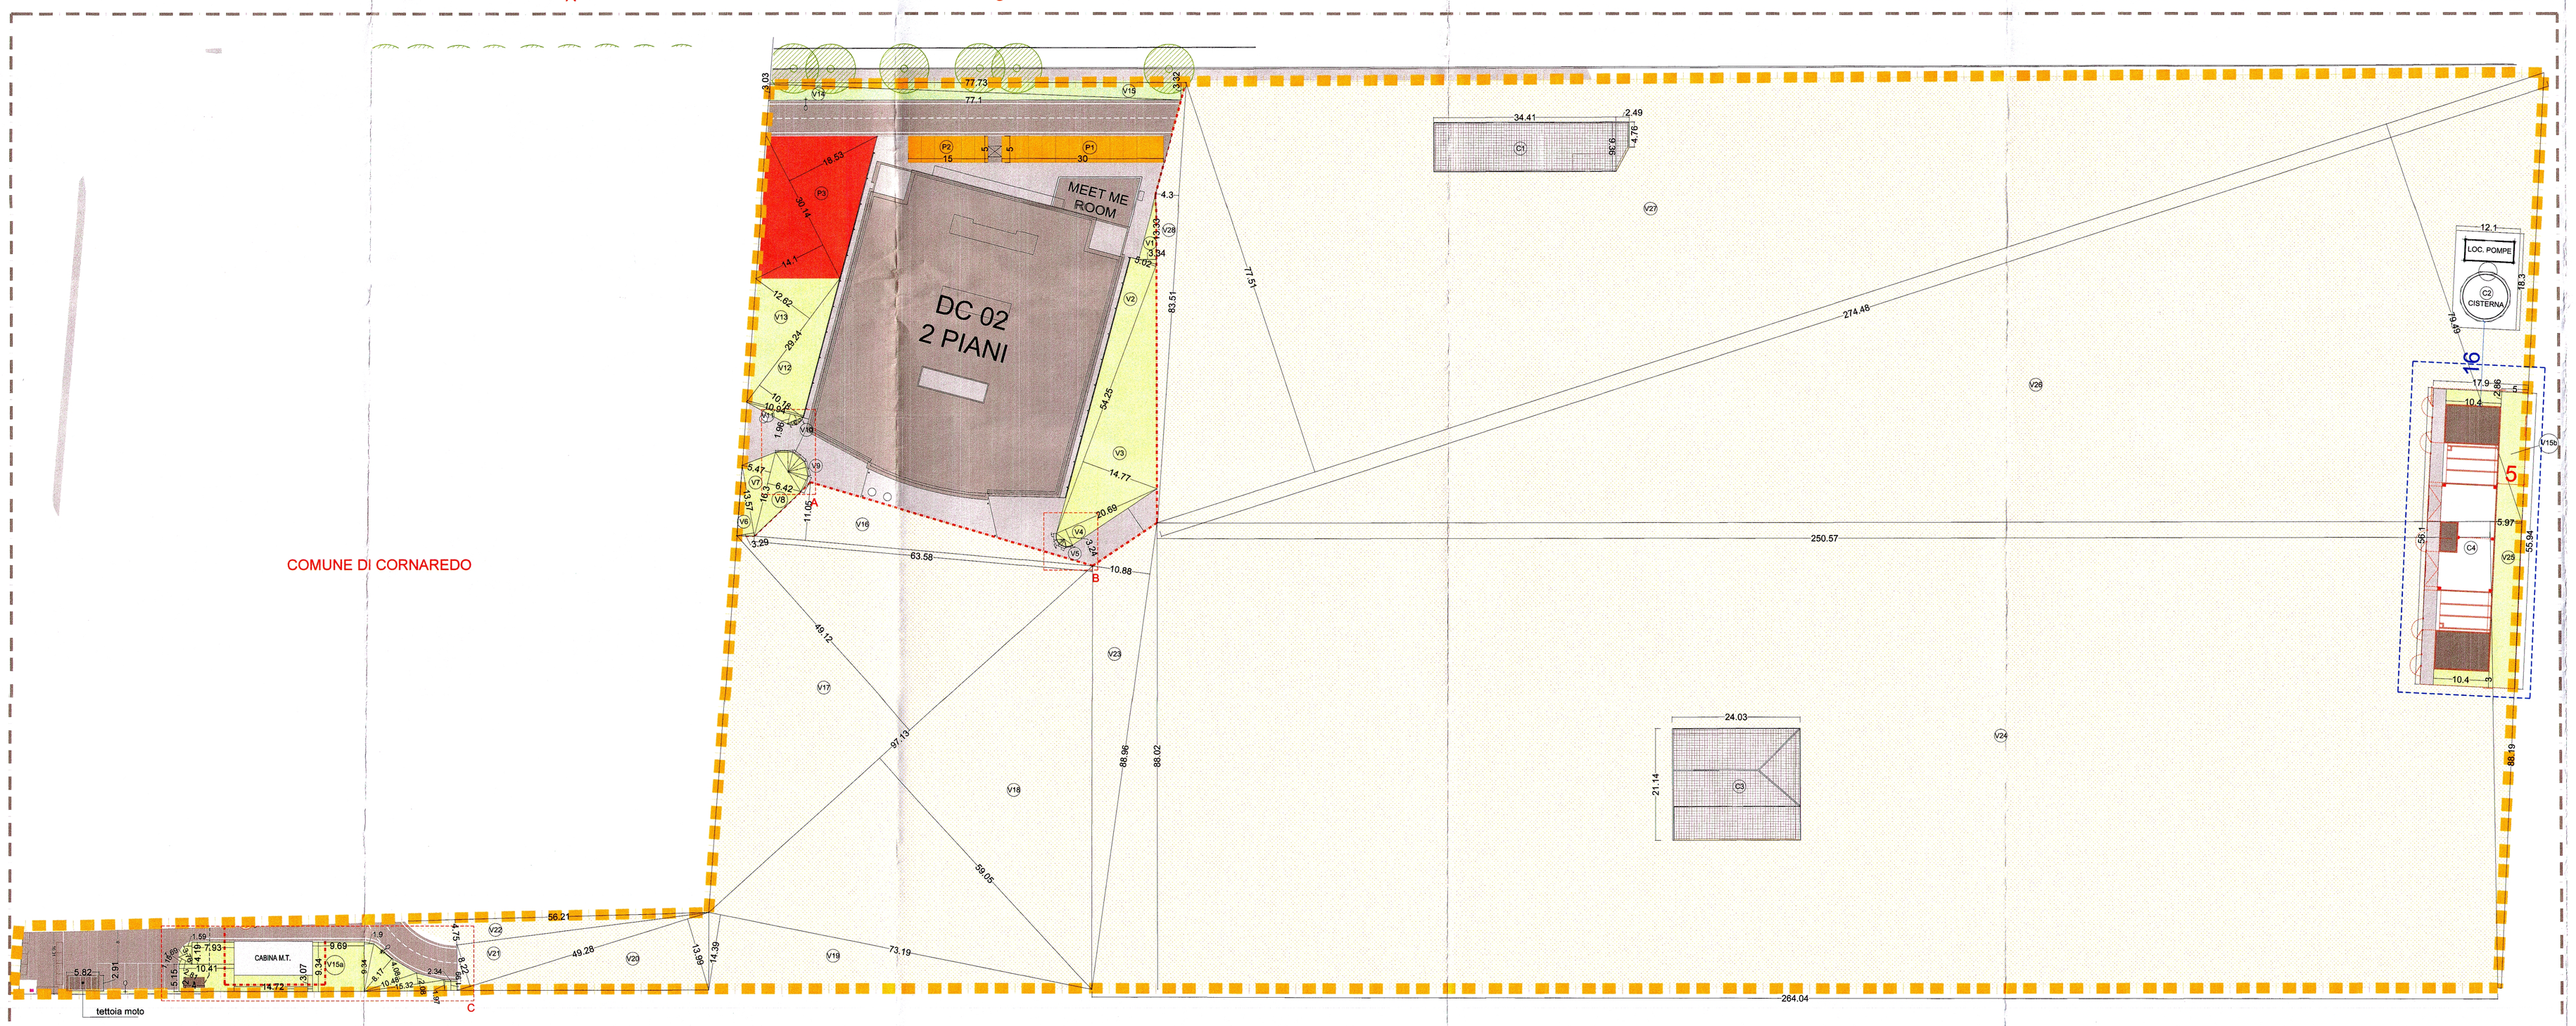

PLANIMETRIA GENERALE DI PROGETTO

progetto n.
13 03 - DATA IV - CORNAREDO / SETTIMO M.SE

proprietà
DATA 4 ITALY s.r.l.
Piazza Eleonora Duse, 2
20122 MILANO
Partita IVA/C.F. 02142200967

progettista

garretti associati architects planners engineers
Garretti Associati s.r.l.
via Trieste, 9
20145 - Milano
tel.: +39 02 430 6931
fax: +39 02 480 170 51
www.garrettiassociati.it

impresa

progetto strutturale:
GENERALE PREFABBRICATI S.p.a.
centro direzionale quattrotorri
Ellera stazione - 06132 PERUGIA - IT
tel.: +39 075 517 29 83 fax: +39 518 12 68
www.generaleprefabbricatispa.com

progetto impianti acustici:
ACOUSTIC & ENGINEERING s.r.l.
Via Cavour, 14 - 20851 LISSONE (MB)
tel.: 0392459177 fax: 0394855570
www.brugola.net

progetto impianti meccanici:
OMEGA CONCEPT IMPIANTI E SISTEMI S.p.a.
Via Ettore Ponti, 49 - 20143 - MILANO
tel.: +39 028180951 fax: +39 0281351163
www.omega-concept-gdfluid.it

progetto impianti elettrici:
COFELY ITALIA S.p.a.
Via Mallpiero, 16/18 - 20138 MILANO
tel.: +39 02 94399262 fax: +39 02 94399655
www.cofely-gdfluid.it

progetto architettonico:
Garretti Associati S.r.l
via Trieste, 9 - 20146 MILANO
tel.: +39 02 430 6931 fax: +39 02 480 170 51
www.garrettiassociati.it

prima emissione
Giugno 2015

disegnato da

aggiornamenti
A
B

descrizione:
DATA 4 ITALY
SOTTOSTAZIONE DI ALTA TENSIONE
PLANIMETRIA GENERALE DI PROGETTO
CALCOLO VERDE PERMEABILE E PARCHEGGI

proprietà
DATA 4 ITALY S.R.L.
Piazza Eleonora Duse, 2
20122 MILANO

progetto
DATA CENTER
HT
DIA per nuova costruzione ai sensi della LR 12/2005

scala:
SCALA 1:500 @A0

tavola n.
TAV.02

COMUNALE